



ΕΦΗΜΕΡΙΣ ΤΗΣ ΚΥΒΕΡΝΗΣΕΩΣ

ΤΗΣ ΕΛΛΗΝΙΚΗΣ ΔΗΜΟΚΡΑΤΙΑΣ

ΤΕΥΧΟΣ ΤΕΤΑΡΤΟ **Αρ. Φύλλου 190**

4 Μαρτίου 2003

ΠΕΡΙΕΧΟΜΕΝΑ

ΑΠΟΦΑΣΕΙΣ

ΑΠΟΦΑΣΕΙΣ

Αριθ. 266 (1)

Επικύρωση οριογραμμών τμήματος ρέματος στην περιοχή «Βαρδιάκι Σταυρού» Ακρωτηρίου Χανίων

Ο ΓΕΝΙΚΟΣ ΓΡΑΜΜΑΤΕΑΣ ΠΕΡΙΦΕΡΕΙΑΣ ΚΡΗΤΗΣ

Έχοντας υπόψη

1. Τα περί Διοικητικής Αποκεντρώσεως ισχύουσες διατάξεις όπως τροποποιήθηκαν και ισχύουν σήμερα.

2. Τον Νόμο 2503/1997 περί Διοίκησης, οργάνωσης. Στελέχωσης, της Περιφέρειας κ.λ.π.

3. Τον Νόμο 2853/16.7.1922 περί υδραυλικών εν γένει έργων και αστυνομεύσεως των δημόσιων υδάτων.

4. Τον Νόμο 880/1979 περί καθορισμού ανωτάτων ορίων συντελεστού και ετέρων τινών ρυθμίσεων της Πολεοδομικής Νομοθεσίας.

5. Τις ισχύουσες διατάξεις της Πολεοδομικής νομοθεσίας «δόμηση παρά τα ρέματα».

6. Το Ν. 3010/2002 παρ. 5 που αναφέρεται στη διαδικασία οριοθέτησης και ρύθμισης θεμάτων, για τα υδατορέματα.

7. Το 571/29.1.2003 έγγραφο της Δ.Τ.Υ. Νομαρχιακής Αυτοδιοίκησης Χανίων με το οποίο διαβιβάσθηκαν για επικύρωση αναφερόμενες στο ρέμα οριογραμμές

8. Την 248/2002 απόφαση του Δημοτικού Συμβουλίου του Δήμου Ακρωτηρίου Ν.Χανίων.

9. Την οριοθέτηση του ρέματος όπως φαίνεται στα Τοπογραφικά διαγράμματα του Μηχ/κου Ιωσήφ Βουγιουκαλάκη με βάση την Υδραυλική Μελέτη του ιδίου, τις διατομές, τις συντεταγμένες και την Τεχνική έκθεση, όπως αυτά ελέγχθηκαν και θεωρήθηκαν από την Δ.Τ.Υ. Νομαρχιακής Αυτοδιοίκησης Χανίων, αποφασίζουμε:

Επικυρώνουμε τις οριογραμμές τμήματος του ρέματος στην περιοχή «Βαρδιάκι» Σταυρού Ακρωτηρίου Χανίων που εφάπτεται στην ιδιοκτησία του Οικοδομικού Συν/σμού ένωσης Αστυνομικών ΕΛ.ΑΣ. Νομού Χανίων, όπως φαίνονται στο Τοπογραφικό διάγραμμα του Μηχ/κού Ιωσήφ Βουγιουκαλάκη θεωρημένο από την Δ.Τ.Υ. Νομαρχιακής Αυτοδιοίκησης Χανίων.

Η υλοποίηση των οριογραμμών του ρέματος γίνεται με βάση τις συντεταγμένες που περιέχονται στο παραπάνω Τοπογραφικό διάγραμμα και οι διατομές που προκύπτουν από τις υπόψη οριογραμμές είναι επαρκείς στο συγκεκριμένο τμήμα του ρέματος σύμφωνα με τους Υδραυλικούς Υπολογισμούς τη σχετικής μελέτης.

Η απόφαση αυτή να δημοσιευθεί στην Εφημερίδα της Κυβερνήσεως.

Ηράκλειο, 19 Φεβρουαρίου 2003

Ο Γενικός Γραμματέας Περιφέρειας

ΑΘ. ΚΑΡΟΥΝΤΖΟΣ

Οριοθέτηση ρέματος στην περιοχή
"Βαρδάκι" Σταυρού Ακρωτηρίου Χανίων


ΕΓΚΡΙΝΕΤΑΙ
με την αρ. 966/19-2-03
απόφ. Γ.Γ. της Περιφέρειας Κρήτης
Ηράκλειο 19 - 2 - 2003
Ο Δ/ντής Δ/νσεως Δημ. Έργων



Γεωρ. Α. Τζωρτζακάκης

ΕΛΕΧΘΗΚΕ
Ηράκλειο την 6 - 2 - 2003

Δημήτριος Ε. Γρίχας
Τοπογράφος - Μηχ/κός με Α

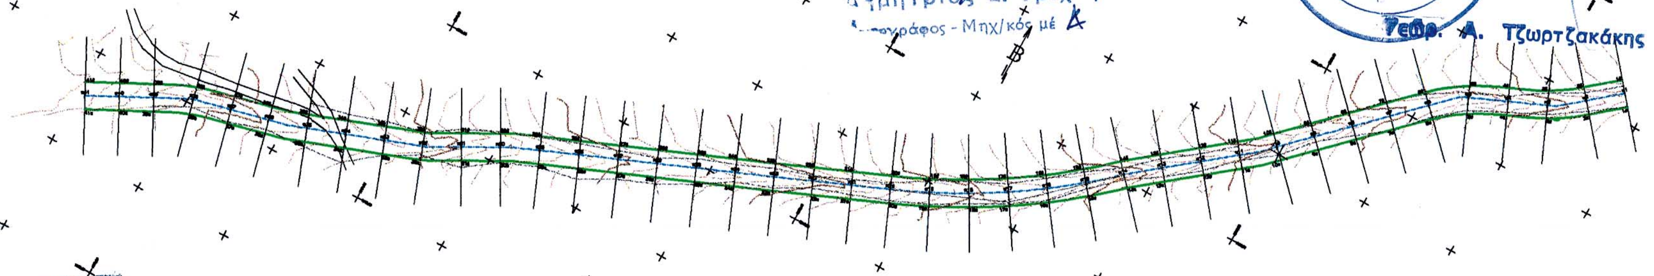


ΕΘΝΙΚΟ ΤΥΠΟΓΡΑΦΕΙΟ
Για τεχνικούς λόγους στο σχεδιάγραμμα
έγινε σμίκρυνση κατά ποσοστό 78 %

ΣΥΝΤΕΤΑΓΜΕΝΕΣ ΠΟΛΥΓΩΝΙΚΗΣ ΟΡΙΟΓΡΑΜΜΩΝ

1α.	X=2441. 50	Y=2257. 30	1δ.	X=2432. 46	Y=2268. 00
2α.	X=2426. 21	Y=2244. 40	2δ.	X=2417. 18	Y=2255. 10
3α.	X=2408. 53	Y=2231. 56	3δ.	X=2402. 91	Y=2244. 38
4α.	X=2390. 21	Y=2223. 53	4δ.	X=2384. 59	Y=2236. 35
5α.	X=2371. 89	Y=2215. 50	5δ.	X=2366, 27	Y=2228. 32
6α.	X=2359. 08	Y=2203. 91	6δ.	X=2349. 23	Y=2213. 86
7α.	X=2344. 86	Y=2189. 84	7δ.	X=2335. 01	Y=2199. 80
8α.	X=2330. 63	Y=2175. 78	8δ.	X=2320. 79	Y=2185. 74
9α.	X=2316. 41	Y=2161. 72	9δ.	X=2306. 57	Y=2171. 67
10α.	X=2302. 19	Y=2147. 66	10δ.	X=2292. 35	Y=2157. 61
11α.	X=2286. 64	Y=2133. 98	11δ.	X=2277. 89	Y=2144. 91
12α.	X=2271. 03	Y=2121. 48	12δ.	X=2262. 28	Y=2132. 41
13α.	X=2255. 42	Y=2108. 98	13δ.	X=2246. 67	Y=2119. 91
14α.	X=2240. 25	Y=2096. 69	14δ.	X=2230. 78	Y=2107. 01
15α.	X=2224. 90	Y=2083. 30	15δ.	X=2216. 00	Y=2094. 11
16α.	X=2208. 79	Y=2070. 79	16δ.	X=2200. 52	Y=2082. 08
17α.	X=2191. 99	Y=2059. 21	17δ.	X=2184. 38	Y=2070. 96
18α.	X=2174. 56	Y=2048. 62	18δ.	X=2167. 64	Y=2060. 78
19α.	X=2156. 56	Y=2039. 04	19δ.	X=2150. 34	Y=2051. 58
20α.	X=2138. 06	Y=2030. 51	20δ.	X=2132. 51	Y=2043. 36

21α.	X=2119. 69	Y=2022. 59	21δ.	X=2114. 15	Y=2035. 44
22α.	X=2101. 33	Y=2014. 67	22δ.	X=2095. 78	Y=2027. 52
23α.	X=2082. 91	Y=2006. 73	23δ.	X=2077. 47	Y=2019. 63
24α.	X=2064. 48	Y=1998. 96	24δ.	X=2059. 04	Y=2011. 86
25α.	X=2046. 06	Y=1991. 18	25δ.	X=2040. 61	Y=2004. 08
26α.	X=2027. 63	Y=1983. 40	26δ.	X=2022. 19	Y=1996. 30
27α.	X=2009. 20	Y=1975. 63	27δ.	X=2003. 76	Y=1988. 53
28α.	X=1990. 78	Y=1967. 85	28δ.	X=1985. 34	Y=1980. 75
29α.	X=1972. 35	Y=1960. 07	29δ.	X=1966. 91	Y=1972. 97
30α.	X=1954. 89	Y=1952. 02	30δ.	X=1948. 10	Y=1964. 27
31α.	X=1937. 40	Y=1942. 32	31δ.	X=1930. 61	Y=1954. 56
32α.	X=1918. 87	Y=1932. 41	32δ.	X=1913. 97	Y=1945. 52
33α.	X=1900. 13	Y=1925. 40	33δ.	X=1895. 23	Y=1938. 52
34α.	X=1881. 40	Y=1918. 40	34δ.	X=1876. 50	Y=1931. 52
35α.	X=1862. 66	Y=1911. 40	35δ.	X=1857. 76	Y=1924. 51
36α.	X=1842. 84	Y=1905. 24	36δ.	X=1839. 45	Y=1918. 82
37α.	X=1823. 44	Y=1900. 39	37δ.	X=1820. 04	Y=1913. 98
38α.	X=1804. 03	Y=1895. 55	38δ.	X=1800. 64	Y=1909. 13
39α.	X=1787. 77	Y=1887. 07	39δ.	X=1781. 29	Y=1899. 49
40α.	X=1772. 33	Y=1879. 02	40δ.	X=1765. 86	Y=1891. 43
41α.	X=1756. 90	Y=1870. 96	41δ.	X=1750. 42	Y=1883. 38

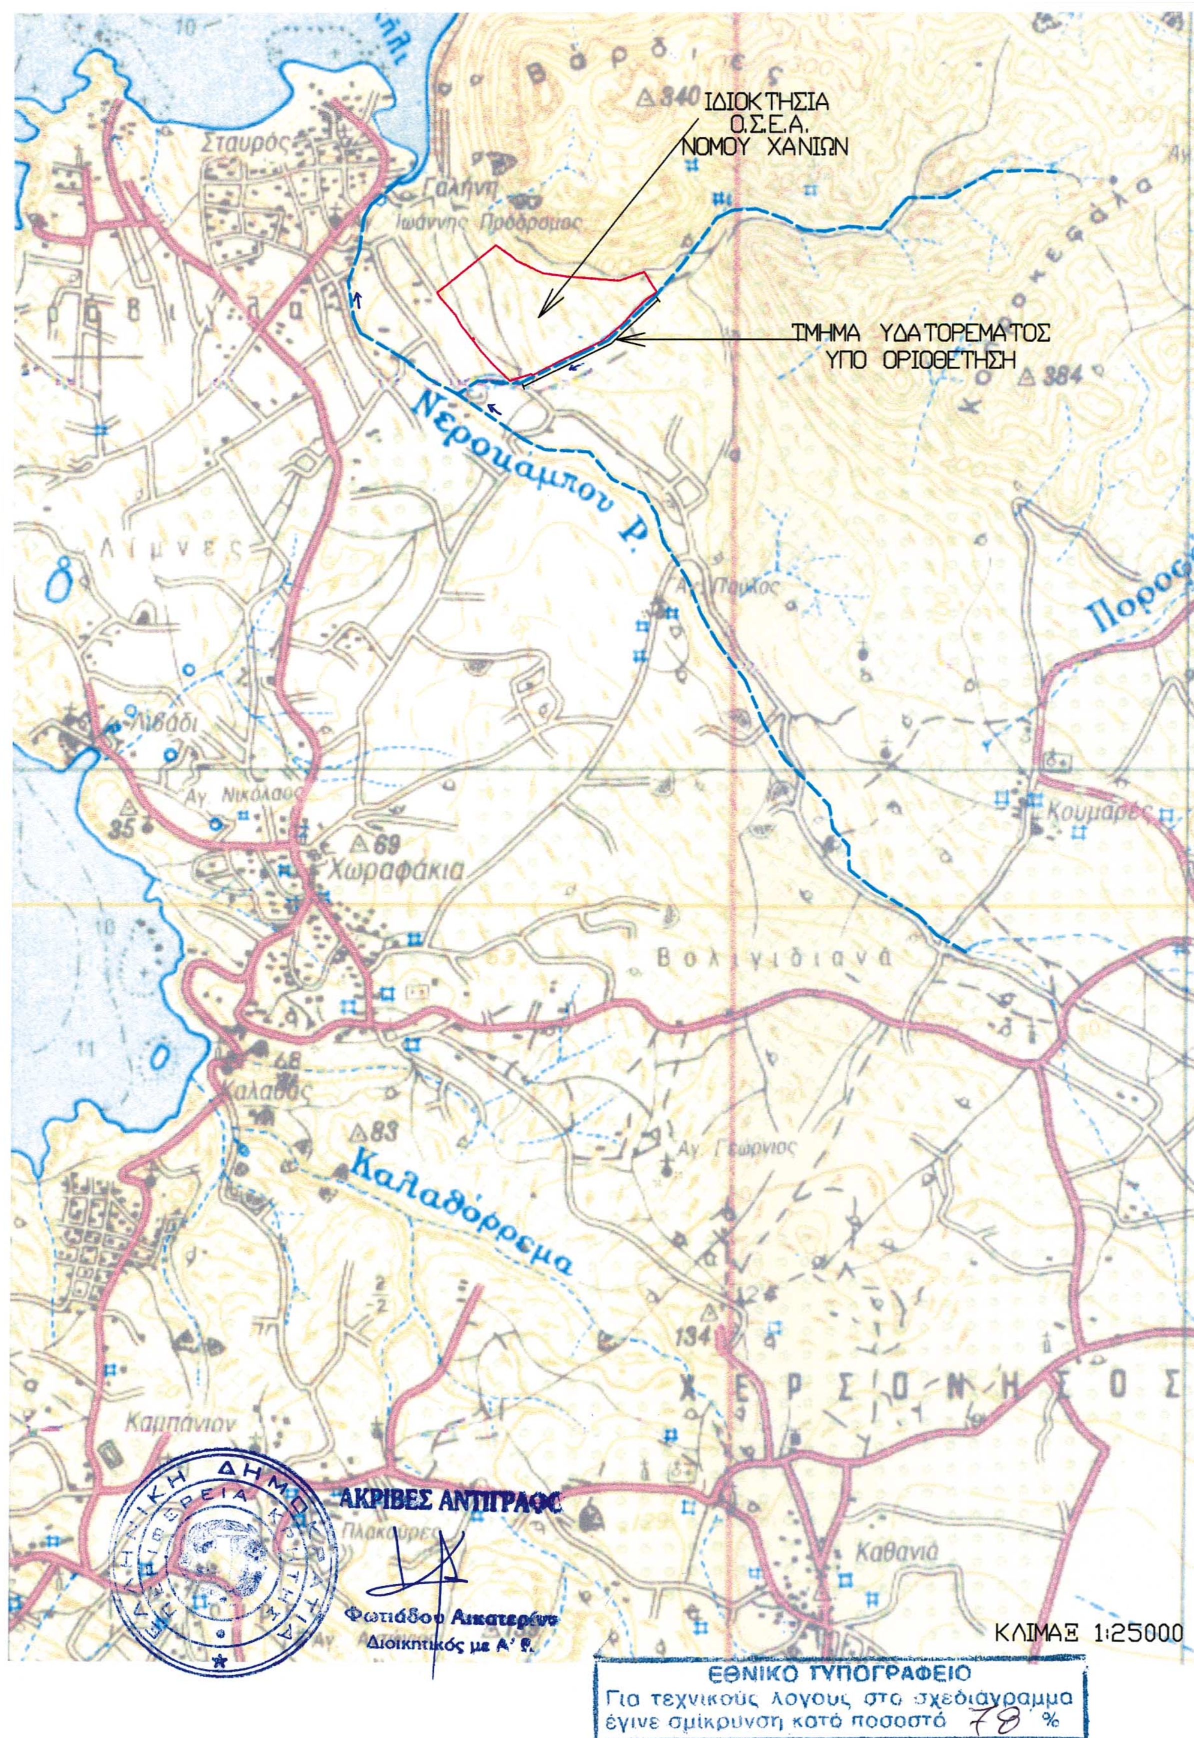

ΕΘΝΙΚΟ ΤΥΠΟΓΡΑΦΕΙΟ
Για τεχνικούς λόγους στο σχεδιάγραμμα
έγινε σμίκρυνση κατά ποσοστό 78 %

Αριθ. 1541 π.ε. (2)

Άρση κήρυξης ως αναδασωτέας της έκτασης των 4,1 στρεμμάτων στη θέση «Σκίνδος» περιφέρειας Δ.Δ. Αλεποχωρίου Δήμου Γερονθρών Νομού Λακωνίας.

Ο ΓΕΝΙΚΟΣ ΓΡΑΜΜΑΤΕΑΣ
ΠΕΡΙΦΕΡΕΙΑΣ ΠΕΛΟΠΟΝΝΗΣΟΥ

Έχοντας υπόψη

1. Τις διατάξεις του άρθρ. 44 παρ. 3 του Ν. 998/79 «Περί προστασίας των δασών και των δασικών εν γενεί εκτάσεων της Χώρας».

2. Τις διατάξεις του Ν. 2503/97 «Διοίκηση, οργάνωση, στελέχωση της Περιφέρειας, ρύθμιση θεμάτων για την τοπική αυτοδιοίκηση και άλλες διατάξεις».

3. Την απόφαση του Γεν. Γραμματέα Περιφέρειας Πελοποννήσου αριθμ. 5872/29.8.97 (ΦΕΚ 551/Β/98) «Τοποθέτηση Προϊσταμένων Δ/νσεων Υπηρεσιών Περιφέρειας Πελοποννήσου και εξουσιοδότηση υπογραφής».

4. Τις γενικές αρχές περί ανακλήσεως διοικητικών πράξεων.

5.Την απόφαση του Υφ/γού Γεωργίας αριθμ. 86004/1637/46-87 με την οποία έγινε αποδεκτή η γνωμοδότηση υπ' αριθμ. 417/87 της Συνέλευσης των Προϊσταμένων των Νομικών Δ/νσεων σχετικά με την άρση της κήρυξης εκτάσεων ως αναδασωτέων.

6. Την απόφαση του Νομάρχη Λακωνίας αριθμ. 1535/29.9.1994, «κήρυξη αναδασωτέας έκτασης 4,1 στρεμμάτων στη θέση «Σκίνδος» περιφέρειας Δ.Δ. Αλεποχωρίου Δήμου Γερονθρών Νομού Λακωνίας», όπως αυτή εμφανίζεται στο από 15.7.1994 τοπογραφικό διάγραμμα κλίμακας 1:1000 του Δασαρχείου Σπάρτης με στοιχεία Α,Β,Γ,Δ,Ε,Ζ,Η,Θ,Ι,Α.

7. Την αναφορά του Δασαρχείου Σπάρτης αριθμ. 3851/22.11.2002 από την οποία προκύπτει ότι α) στη δημόσια δασική έκταση των 4,1 στρεμμάτων έχει αποκατασταθεί φυσιολογικά η πρότερα υπάρχουσα δασική βλάστηση, β)προτείνεται η άρση του χαρακτηρισμού της ως αναδασωτέας για να προχωρήσει η διαδικασία παραχώρησης της και γ)υπάρχουν οι αντικειμενικές προϋποθέσεις για τη μεταβολή του προορισμού της προκειμένου να παραχωρηθεί για γεωργοδενδροκομική καλλιέργεια.

8. Το γεγονός ότι έχει επιτευχθεί ο σκοπός της κήρυξης της υπόψη έκτασης ως αναδασωτέας και είναι ανάγκη να γίνει άρση της απόφασης του Νομάρχη Λακωνίας αριθμ. 1535/29.9.1994, προκειμένου να προχωρήσει η διαδικασία παραχώρησής της, αποφασίζουμε:

α) Αίρουμε της κηρύξεως ως αναδασωτέας της έκτασης των 4,1 στρεμμάτων στη θέση «Σκίνδος» περιφέρειας Δ.Δ. Αλεποχωρίου Δήμου Γερονθρών Νομού Λακωνίας, που έγινε με την απόφαση του Νομάρχη Λακωνίας αριθμ. 1535/29.9.1994, όπως αυτή ορίζεται με στοιχεία Α,Β,Γ,Δ,Ε,Ζ,Η,Θ,Ι,Α στο από 15.7.1994 τοπογραφικό διάγραμμα κλίμακας 1:1000 του Δασαρχείου Σπάρτης και αποτελεί αναπόσπαστο μέρος της παρούσης.

β) Από τις διατάξεις της απόφασης αυτής δεν προκαλείται δαπάνη σε βάρος του Κρατικού Προϋπολογισμού.

Η απόφαση αυτή να δημοσιευθεί στην Εφημερίδα της Κυβερνήσεως.

Σπάρτη, 6 Φεβρουαρίου 2003

Με εντολή Γενικού Γραμματέα Περιφέρειας
Ο Διευθυντής Δασών
ΓΡΗΓΟΡΙΟΣ ΠΑΠΑΪΩΑΝΝΟΥ

ΤΟΠΟΓΡΑΦΙΚΟ ΔΙΑΓΡΑΜΜΑ
ΔΗΜΟΣΙΑΣ ΔΑΣΙΚΗΣ ΕΚΤΑΣΗΣ
ΠΟΥ ΚΑΤΑΠΑΤΗΘΗΚΕ ΚΑΙ ΕΚΧΕΡΣΩΘΗΚΕ
ΑΠΟ ΤΟΝ ΠΟΥΛΟ ΔΗΜΗΤΡΙΟ
ΚΑΤΟΙΚΟ ΑΛΕΠΟΧΩΡΙΟΥ ΛΑΚΩΝΙΑΣ

Ανήκει στην απόφασή μας αριθμ. 1541ΝΕ/03

ΘΕΣΗ: ΣΚΙΝΔΟΣ.
ΚΟΙΝΟΤΗΣ: ΑΛΕΠΟΧΩΡΙΟΥ ΛΑΚΩΝΙΑΣ.
ΕΜΒΑΔΟΝ: 4,1 στρέμματα
ΚΛΙΜΑΚΑ: 1:1000

ΧΑΡΤΗΣ ΓΥΣ 1977 ΓΥΘΕΙΟΝ ΚΛΙΜΑΚΑ 1:50000

Σπάρτη 6-2-03
Ε.Γ.Τ.Π.Π.
Ο ΔΙΕΥΘΥΝΤΗΣ ΔΑΣΩΝ

ΓΡΗΓΟΡΙΟΣ ΠΑΠΑΪΩΑΝΝΟΥ

ΑΚΡΙΒΕΣ ΑΝΤΙΓΡΑΦΟ
ΓΕΩΡΓΙΟΣ Θ. ΖΑΚΚΑΣ
Δασολόγος

ΕΘΝΙΚΟ ΤΥΠΟΓΡΑΦΕΙΟ
Για τεχνικούς λόγους στο σχεδιάγραμμο έγινε σμίκρυνση κατά ποσοστό 78%

ΘΕΩΡΗΘΗΚΕ
ΣΠΑΡΤΗ 15-7-94
Ο ΔΑΣΑΡΧΗΣ.

ΣΠΑΡΤΗ 15-7-94
Ο ΣΥΝΤΑΚΤΗΣ.

Αριθ. 735 (3)

Κήρυξη ως αναδασωτέας έκτασης 1,120 σρεμμάτων, στην θέση «Μοστρέϊκα» Δημοτικού διαμερίσματος Πλάτης, Δήμου Φιλιατρών, Νομού Μεσσηνίας.

Ο ΓΕΝΙΚΟΣ ΓΡΑΜΜΑΤΕΑΣ
ΠΕΡΙΦΕΡΕΙΑΣ ΠΕΛΟΠΟΝΝΗΣΟΥ

Έχοντας υπόψη:

1. Τις δ/ξεις του Π.Δ.51/87 «Καθορισμός των Περιφερειών της Χώρας για το σχεδιασμό κ.λ.π. της περιφερειακής Ανάπτυξης»

2. Τις δ/ξεις των άρθρων 1 παρ. 1 και 2, 2 παρ.1 εδ.δ', 5 παρ.3Β, 6 παρ.7 και 7 παρ.2 του Ν.2503/97 «Διοίκηση, Οργάνωση, Στελέχωση της Περιφέρειας κ.λ.π.»

3. Τις δ/ξεις του άρθρου 117 παρ.3 του Συντάγματος.

4. Τις δ/ξεις του Ν.998/79 «περί προστασίας των δασών κ.λ.π.» και ειδικότερα:

α) του άρθρου 41 παρ.1, β) του άρθρου 38 παρ.1

5. Τις δ/γές του Υπουργείου Γεωργίας:

α) 160417/1180/8.7.80, β) 182447/3049/24.9.80

6. Την 444/7.2.2003 πρόταση του Δασαρχείου Κυπαρισσίας περί κηρύξεως αναδασωτέας, της αναφερομένης στο θέμα έκτασης.

7. Την 5872/29.8.97 απόφαση του Γενικού Γραμματέα Περιφέρειας Πελ/σου «Τοποθέτηση Πρ/νων Δ/νσεων Υπηρεσιών κ.λ.π. και εξουσιοδότηση υπογραφής με Εντολή Γενικού Γραμματέα Περ/ρειας Πελ/σου (Ε.Γ.Γ.Π.Π.)» (ΦΕΚ 551/τ.Β΄/3.6.98), αποφασίζουμε:

Κηρύσσουμε αναδασωτέα, με σκοπό την προστασία για την επαναδημιουργία της δασικής βλάστησης που καταστράφηκε από παράνομη εκχέρσωση από 1.7.2001 μέχρι 30.10.2001 την δημόσια δασική έκταση, εμβαδού ενός στρέμματος και εκατόν είκοσι (1,120) τετραγωνικών μέτρων που βρίσκεται στη θέση «Μουστρέϊκα» περιοχής Δημοτικού διαμερίσματος Πλάτης , Δήμου Φιλιατρών, Νομού Μεσσηνίας προσδιορίζεται από τα στοιχεία: Α. Β, Γ. Δ. Ε, Ζ, Η, Θ, Ι, Κ, Λ, Μ. Ν, Ξ, Α και έχει όρια:

Ανατολικά: Ελαιώνας Αλεξίου Χηνάρη

Δυτικά: Δημόσια δασική έκταση

Βόρεια: Ασκεπής αγρός Αλεξίου Χηνάρη

Νότια: Δημόσια δασική έκταση

Όπως φαίνεται στο συνημμένο διάγραμμα που αποτελεί αναπόσπαστο μέρος της απόφασης αυτής. Προβλέπεται φυσική αναγέννηση της δασικής βλάστησης που καταστράφηκε.


Η απόφαση αυτή να δημοσιευθεί στην Εφημερίδα της Κυβερνήσεως.

Καλαμάτα, 18 Φεβρουαρίου 2003

Με εντολή Γενικού Γράμματέα Περιφέρειας
Ο Διευθυντής Δασών Μεσσηνίας
ΠΑΝ. ΜΠΑΖΙΓΟΣ

ΣΧΕΔΙΑΓΡΑΜΜΑ

Αναδασωτέας δημόσιας δασικής έκτασης στη θέση "Μουστρέϊκα" περιοχής Δημοτικού Διαμερίσματος Πλάτης του Δήμου Φιλιατρών.

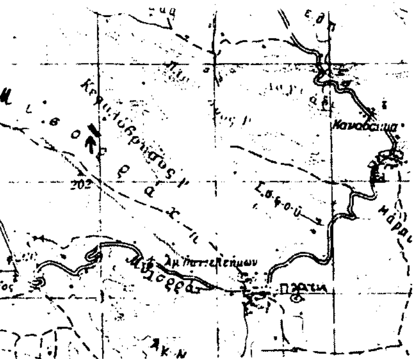


ΑΠΟΣΠΑΣΜΑ ΧΑΡΤΗ ΓΥΣ-1977.
ΦΥΛΛΟ ΧΑΡΤΗ: "ΦΙΛΙΑΤΡΑ".
ΚΛΙΜΑΚΑ: 1:50.000
→▮ Ενδεικτική θέση αναδασωτέας έκτασης.

Ανήκει στην αριθ. 735/03 απόφαση Γενικού Γραμματέα Περιφέρειας Πελοποννήσου (Διεύθυνση Δασών Μεσσηνίας).



ΥΠΟΜΝΗΜΑ

Α.Β.Γ....Ν.Ξ.Α.: Αναδασωτέα δημόσια δασική έκταση.
Εμβαδό: 1,120 στρέμματα
Κλίμακα: 1:1000

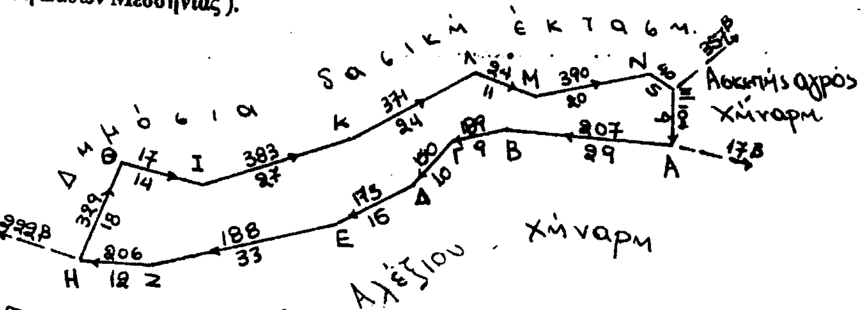

ΕΘΝΙΚΟ ΤΥΠΟΓΡΑΦΕΙΟ
Για τεχνικούς λόγους στο σχεδιάγραμμα έγινε σμίκρυνση κατά ποσοστό 70 %

Γαργαλιάνοι 27-9-2002
Η συντάκτρια

Νίκη Τότσκα
ΔΑΣΟΠΟΝΟΣ

ΘΕΩΡΗΘΗΚΕ

Κυπαρισσία 7-2-2003
Ο Δασάρχης Κυπαρισσίας

Παπαδόπουλος
Δασολόγος

Καλαμάτα 18-2-2003
Ο Αν. Προϊστάμενος Δ/νσης Δασών

Παναγιώτης Μπαζίγος
Δασολόγος με βαθμό Δ/ντή

Αριθ. 391 (4)

Μερική άρση αναδασώσεως από δημόσια δασική έκταση εμβαδού 1,14994 στρεμμάτων στη θέση «πρώην δασικό φυτώριο» Μακρακώμης, περιφέρειας Δήμου Μακρακώμης.

Ο ΓΕΝΙΚΟΣ ΓΡΑΜΜΑΤΕΑΣ
ΠΕΡΙΦΕΡΕΙΑΣ ΣΤΕΡΕΑΣ ΕΛΛΑΔΑΣ

Έχοντας υπόψη:

1. Τις διατάξεις του Ν. 2503/97 «Διοίκηση, Οργάνωση, Στελέχωση της Περιφέρειας κ.λ.π.».
2. Τις διατάξεις του άρθρου 24 και 117 παρ. 3 του Συντάγματος του 1975.
3. Τις διατάξεις του Ν. 998/79 «Περί προστασίας των Δασών κ.λ.π., και ειδικότερο του άρθρου 44 παρ. 3.
4. Τις διαταγές του Υπουργείου Γεώργιος α) 160417/1180/8.7.80, β) 182447/3049/24.9.80.
5. Τις δ/γές του Υπ. Γεωργίας α) 87234/7539 (παρ.4) και β) 114959/855 (παρ. 3).
6. Την Υ.Γ. 10135/19.11.1974 απόφαση του Νομάρχη Φθιώτιδας με την οποίο κηρύχθηκε αναδασωτέα η έκταση του «πρώην δασικού φυτωρίου» Μακροκώμης, εμβαδού 30 στρεμμάτων (ΦΕΚ 1248/18.11.74, τεύχος Β').
7. Την 182320/4908/8.9.1980 απόφαση του Υπουργείου Γεωργίας παραχώρησης κατά χρήση τμήματος της έκτασης του δασικού φυτωρίου, εμβαδού 1,575 στρεμμάτων στο Υπουργείο Κοιν. Υπ/σιών για ανέγερση του παιδικού σταθμού Μακρακώμης.
8. Την 737/15.3.83 απόφαση του Νομάρχη Φθιώτιδας με την οποία έγινε μερική άρση αναδάσωσης για έκταση εμβαδού 0,45656 στρεμμάτων (ΦΕΚ 533/20.10.83, τεύχος Δ').
9. Την 2788/12.9.2000 απόφαση της Δ/νσης Δασών Φθιώτιδος για παραχώρηση κατά κυριότητα στο Δήμο Μακρακώμης δημόσιας δασικής έκτασης, στη θέση «πρώην δασικό φυτώριο» εμβαδού 1,6065 στρεμμάτων για ανέγερση Νηπιαγωγείου.
10. Την 5134/14.11.2002 εισήγηση του Δασαρχείου Σπερχειάδας, με την οποία προτείνεται μερική άρση της αναδάσωσης και του υπολοίπου τμήματος της παραχωρηθείσης έκτασης της παραγράφου (8), εμβαδού 1,14994 στρεμμάτων και την αριθ. 399/5.2.2003 εισήγηση του Δασαρχείου Σπερχειάδας.
11. Την 6747/29.9.97 Απόφαση του Γ. Γ .Π. Σ. Ε. «Μεταβίβαση αρμοδιοτήτων στους Προϊσταμένους των Δασικών Υπηρεσιών κ.λ.π.» και την εξακολούθηση αυτής με την αριθ. 1667/8.4.2002 όμοια, αποφασίζουμε:

1. Αίρουμε μερικώς την Υ.Γ. 10135/19.11.74 απόφαση του Νομάρχη Φθ/δας. με την οποία κηρύχθηκε ανοδασωτέα Δημόσια δασική έκταση, εμβαδού 30 στρεμμάτων στη θέση «πρώην δασικό φυτώριο», περιφέρειας Δήμου Μακρακώμης, του Ν. Φθ/δος για έκταση εμβαδού 1,14994 στρεμμάτων όπως αυτή απεικονίζεται στο συνημμένο τοπογραφικό διάγραμμα με κλίμακα 1:5000 και στοιχεία: Α,Τ,1,2,3,4,5,6,7,8,Υ,Φ,Α.
2. Η μερική άρση της αναδάσωσης γίνεται για την απόδοση της εκτάσεως στο Δήμο Μακροκώμης προς ανέγερση κτιριακών εγκαταστάσεων του Νηπιαγωγείου Μακρακώμης. Κατά τα λοιπά ισχύει η Υ.Γ.10135/19.11.74 απόφασή μας.

Η απόφαση αυτή ισχύει από την κοινοποίηση της αρμοδίως (άρθρο 41 Ν. 998/79) και προ της δημοσιεύσεώς της στην Εφημερίδα της Κυβερνήσεως (άρθρο 37 Ν. 3200/55).

Από τις διατάξεις της απόφασης αυτής δεν προκαλείται δαπάνη σε βάρος του Κρατικού Προϋπολογισμού.

Η απόφαση αυτή να δημοσιευθεί στην Εφημερίδα της Κυβερνήσεως.

Λαμία, 7 Φεβρουαρίου 2003

Με εντολή Γενικού Γραμματέα Περιφέρειας
Ο Διευθυντής Δασών
ΠΑΥΛΟΣ ΑΠΟΣΤΟΛΟΠΟΥΛΟΣ

